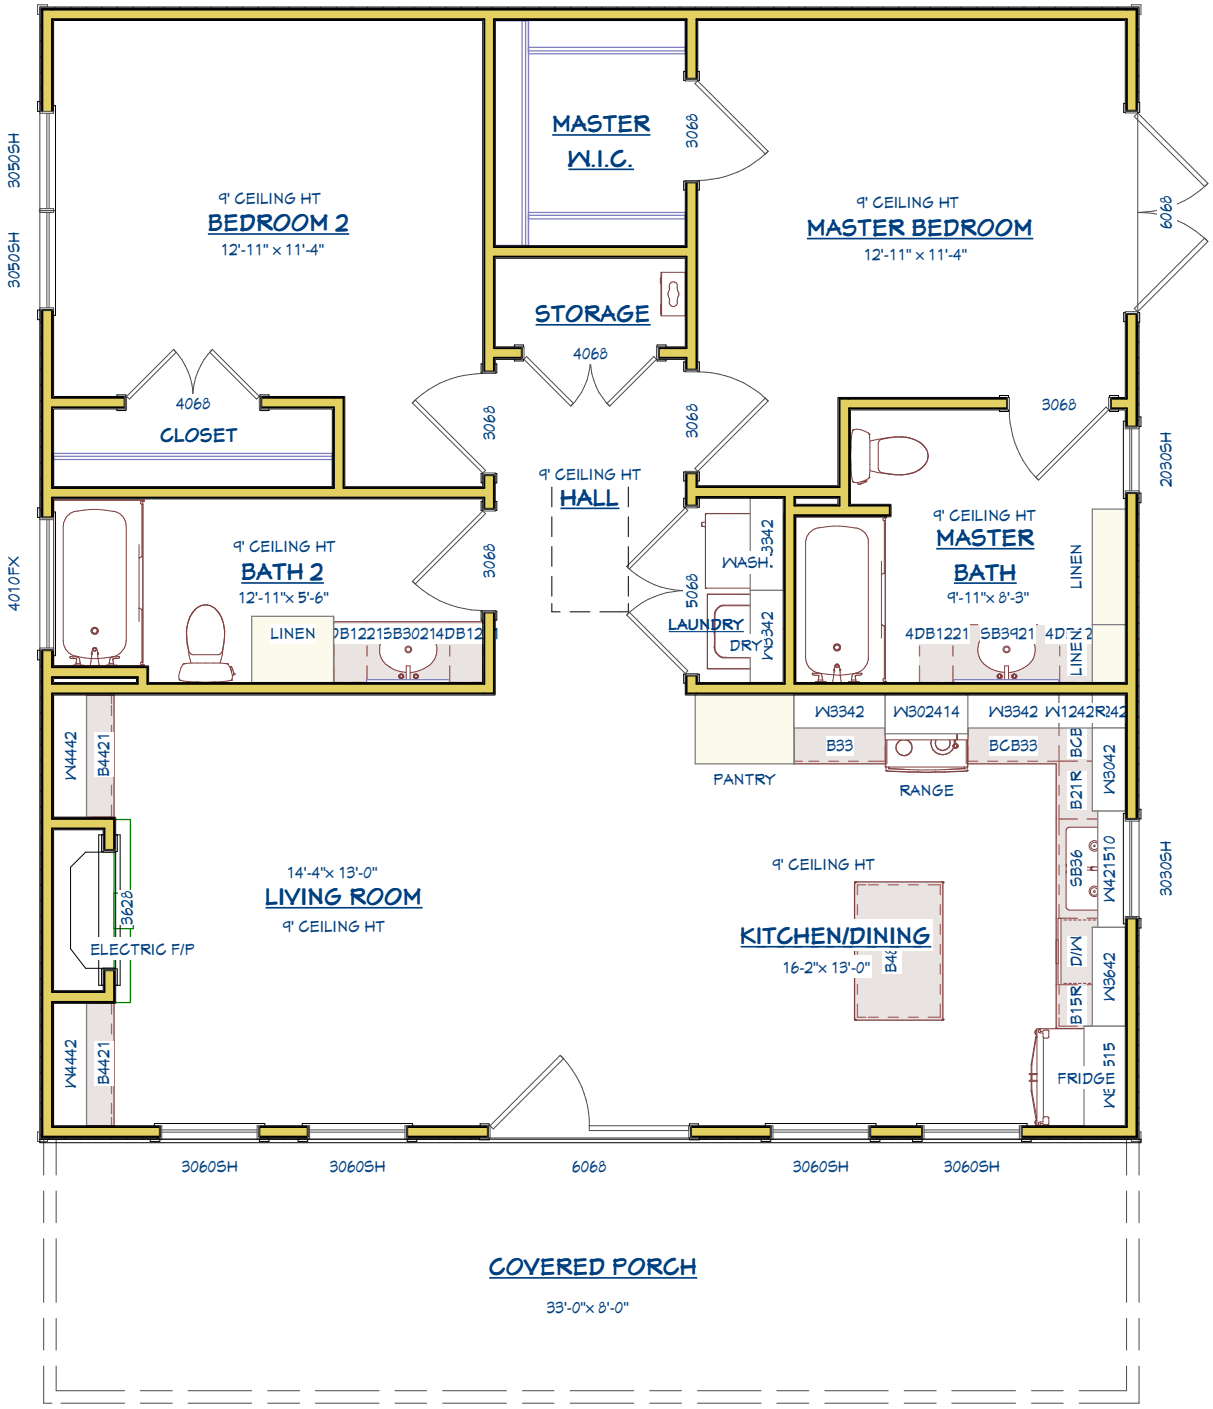
MASTER W.I.C.
3068
9' CEILING HT
BEDROOM 2
12'-11" x 11'-4"
9' CEILING HT
MASTER BEDROOM
12'-11" x 11'-4"
6068
STORAGE
4068
4068
CLOSET
3068
3068
3068
3068
9' CEILING HT
HALL
9' CEILING HT
BATH 2
12'-11"x 5'-6"
LINEN
WASH.
3342
5068
LAUNDRY
DRY
W3342
9' CEILING HT
MASTER BATH
9'-11"x 8'-3"
LINEN
4DB1221
SB3921
LINEN
W3342
W302414
W3342
W1242R242
B33
BCB33
BCB
PANTRY
RANGE
B21R
W3042
SB36
W421510
D/W
B15R
W3642
FRIDGE
W3615
W4442
B4421
W4442
B4421
3628
ELECTRIC F/P
14'-4"x 13'-0"
LIVING ROOM
9' CEILING HT
9' CEILING HT
KITCHEN/DINING
16-2"x 13'-0"
3050SH
3050SH
4010FX
2030SH
3030SH
3060SH
3060SH
6068
3060SH
3060SH
COVERED PORCH
33'-0"x 8'-0"